

## VILLE DE BRIANÇON



N° DEL 2016.01.27/005

## CONVOCAATION

Date	21/01/2016
Affichage	21/01/2016

NOMBRE DES MEMBRES  
DU CONSEIL MUNICIPAL

En Exercice	Présents	Nombre suffrages exprimés
33	27	32

**THÈME : TRAVAUX 3.**

**OBJET :** AMÉLIORATION ET  
SÉCURISATION DE L'ACCÈS À LA  
GARE DU TÉLÉPHÉRIQUE DU  
PROREL - DEMANDE DE  
SUBVENTIONS.

EXTRAIT DU REGISTRE  
DES DELIBERATIONS  
DU CONSEIL MUNICIPAL

Le mercredi 27 janvier 2016 à 17h00 le Conseil Municipal légalement convoqué, s'est réuni en séance publique dans la salle du 1<sup>er</sup> étage de la CCB, sous la présidence de **Monsieur Gérard FROMM, Maire.**

**Étaient Présents :** GUERIN Nicole, POYAU Aurélie, DAERDEN Francine, GUIGLI Catherine, BOVETTO Fanny, DUFOUR Maurice, AIGUIER Yvon, JALADE Jacques, MARTINEZ Gilles, MARCHELLO Marie, DAVANTURE Bruno, PETELET Renée, PROREL Alain, KHALIFA Daphné, MILLET Thibault, BRUNET Pascale, BOREL Jean-Paul, PONSART Marie-Hélène, FABRE Mireille, PEYTHIEU Éric, GRYZKA Romain, VALDENNAIRE Catherine, MONIER Bruno, MUHLACH Catherine, PICAT RE Alessandro, BREUIL Marc,

**Étaient Représentés :**

DJEFFAL Mohamed pouvoir à BOVETTO Fanny.  
JIMENEZ Claude pouvoir à PROREL Alain.  
CIUPPA Marcel pouvoir à FROMM Gérard  
ROMAIN Manuel pouvoir à POYAU Aurélie.  
ARMAND Émilie pouvoir à GRYZKA Romain.

**Étaient Absents-Excusés :**

DJEFFAL Mohamed, JIMENEZ Claude, CIUPPA Marcel ROMAIN Manuel, ARMAND Émilie, DAZIN Florian.

**Secrétaire de Séance :** MILLET Thibault.



01 FEV 2016

Rapporteur : Gérard FROMM

La gare de départ du téléphérique du Prorel ne dispose pas actuellement de conditions d'accès satisfaisantes pour les cars. Leurs arrêts sont exclusivement implantés sur l'avenue René Froger, ce qui contribue à son encombrement en période de vacances scolaires et les met parfois en difficulté dans la descente de l'avenue Froger sous la route nationale.

Partant de ce constat et souhaitant améliorer rapidement la circulation sur l'avenue René Froger, la commune de Briançon a prévu d'aménager l'accès à la gare du Prorel.

Les travaux envisagés consisteront en :

- L'élargissement de l'accès au parking du Prorel depuis l'avenue de Provence en aménageant deux voies (une pour les cars vers la dépose et une pour les véhicules légers souhaitant entrer dans le parking)
- L'aménagement d'une dépose voyageurs et d'une sortie sur l'Avenue de Provence (pour la dépose uniquement) ;
- La création d'une liaison accessible entre la dépose et le départ des remontées mécaniques, notamment pour les scolaires.

Le montant prévisionnel de ces travaux s'élève à 170 000,00 € HT.

Un plan de principe des aménagements envisagés est joint en annexe à cette délibération.

Le plan prévisionnel de financement de ces travaux est le suivant :

DEPENSES		RECETTES		
POSTES	MONTANT HT	ORGANISMES	MONTANT	%
Murs de soutènement	63 000,00	ETAT - DETR	85 000,00	50,00 %
Voirie	50 000,00	REGION PACA	51 000,00	30,00 %
Équipements et mobilier	57 000,00	AUTOFINANCEMENT	35 000,00	20,00 %
<b>TOTAL</b>	<b>170 000,00</b>	<b>TOTAL</b>	<b>170 000,00</b>	<b>100,00 %</b>

Après en avoir délibéré, le Conseil Municipal décide:

- D'accepter les propositions ci-dessus ;
- D'autoriser Monsieur le Maire à solliciter les subventions les plus élevées possibles auprès des organismes et instances susceptibles de participer au financement de cette opération ;
- D'autoriser Monsieur le Maire, ou, en cas d'empêchement, un Adjoint ou un Conseiller Municipal Délégué à signer, au nom et pour le compte de la commune toute pièce de nature administrative, technique ou financière nécessaire à l'exécution de la présente délibération.

POUR : 32  
CONTRE : 0  
ABSTENTION : 0

Et les membres présents ont signé au registre après lecture.

POUR EXTRAIT CERTIFIE CONFORME.

PUBLIÉ LE 01 FEV. 2016

Le Maire,  
Gérard FROMM.

AR PREFECTURE

005-210500237-20160127-DEL20160127005-DE  
Reçu le 01/02/2016

251 8

345

la Gui

AVENUE

199

MUR SOUTÈNEMENT

GARE DU PROREL

342

PASSERELLE SKIEURS

RAMPE ACCÈS PMR

SORTIE PARKING SOUTERRAIN

accès de bus  
TROTTOIR

DE

PORTIQUE BARRIÈRE ELECTRIQUE

LA GUISSANE

ENTRÉE PARKING

ENTRÉE BUS

910

PROVENCE

MUR SOUTÈNEMENT

302

BARRIERES

299


VILLE DE BRIANÇON  
SERVICES TECHNIQUES  
ETAT PROJET

AMÉLIORATION ET SECURISATION  
DE L'ACCÈS A LA GARE  
DU TELEPHERIQUE DU PROREL

198

Echelle : 1/500

06/01/16

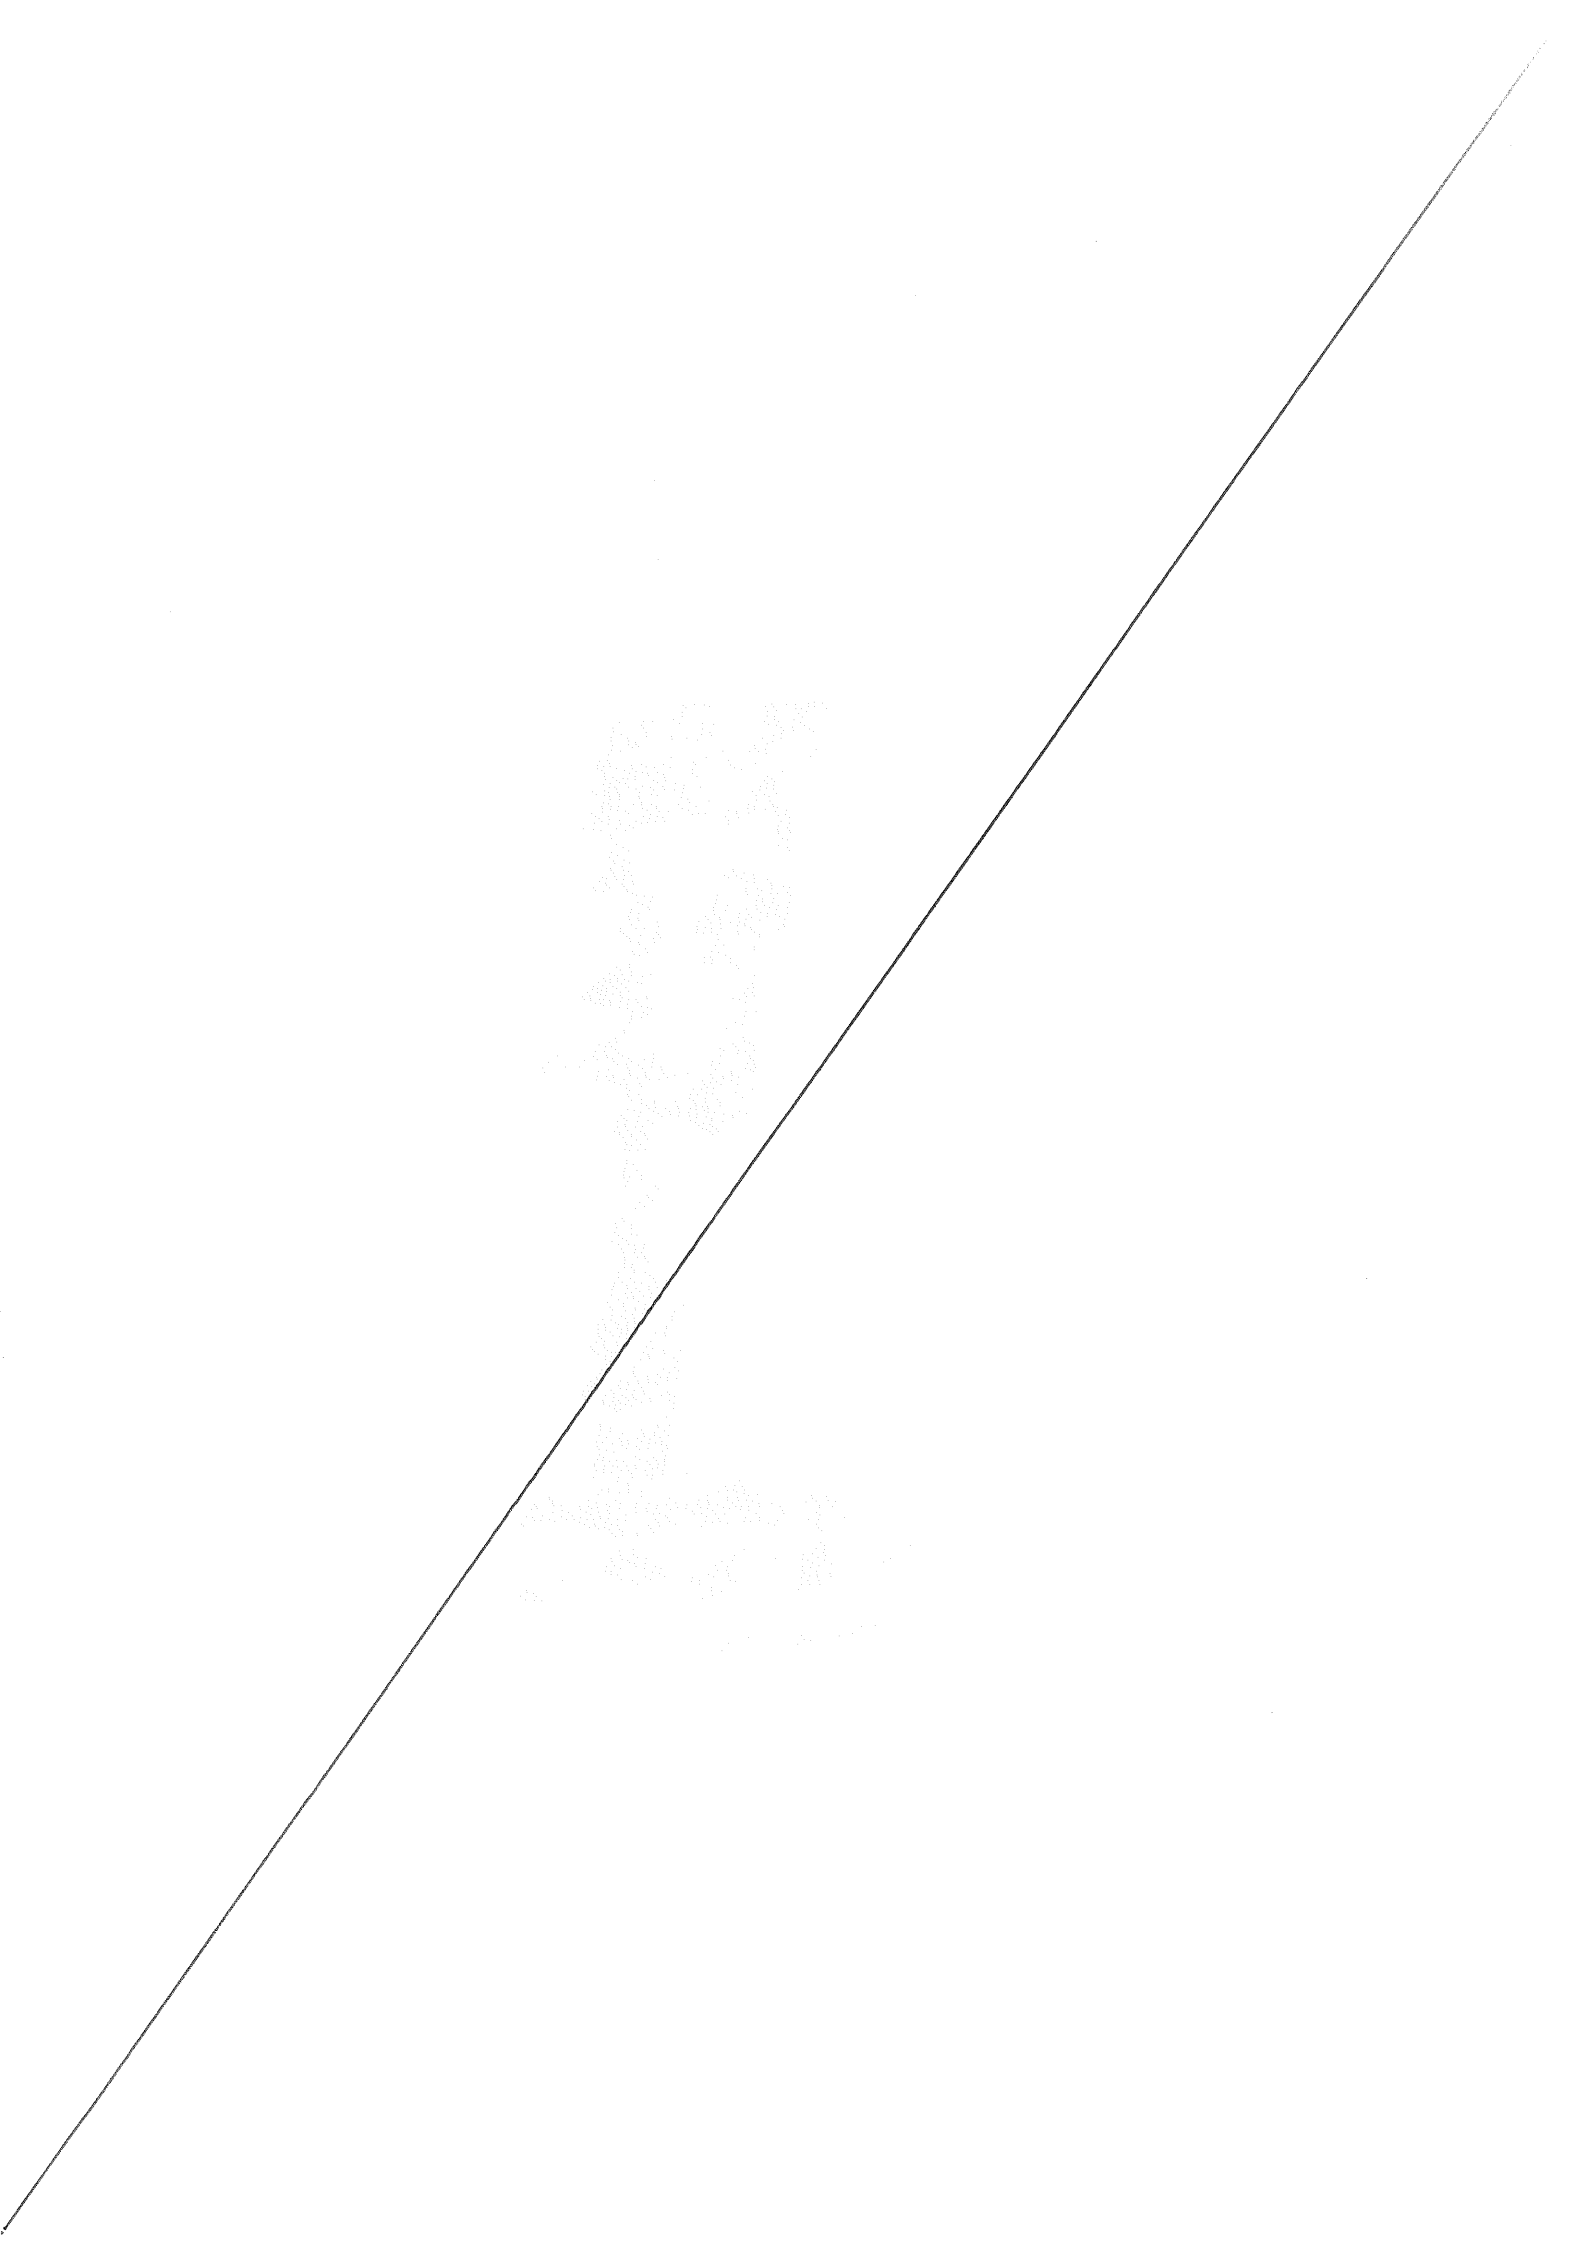

AR PREFECTURE

005-210500237-20160127-DEL20160127005-DE  
Reçu le 01/02/2016

251 8

345

la Gui

AVENUE

199

GARE DU  
PROREL

200

342

PASSERELLE SKIEURS

SORTIE PARKING  
SOUTERRAIN

DE

LA  
GUISANE

PORTIQUE  
BARRIERE ELECTRIQUE

910

PROVENCE

ENTRÉE PARKING

302

299

VILLE DE BRIANÇON

SERVICES TECHNIQUES

ETAT ACTUEL

AMELIORATION ET SECURISATION  
DE L'ACCES A LA GARE  
DU TELEPHERIQUE DU PROREL

198

Echelle : 1/500

06/01/16

