


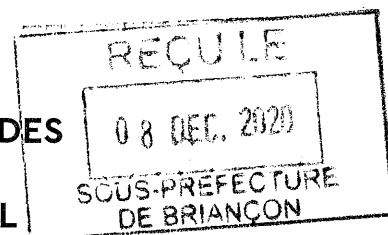

**EXTRAIT DU REGISTRE DES
DÉLIBÉRATIONS
DU CONSEIL MUNICIPAL
DU 27 NOVEMBRE 2020**



8-3

N° DEL 2020.11.27/153

Thème : TRAVAUX 2

Objet : Réfection et aménagement de l'avenue adrien daurelle tranche 1 – Convention d'enfouissement des réseaux éclairage public et basse tension avec E.D.S.B.

Convocation :

Date : 18/11/2020

Affichage : 18/11/2020

Nombre de membres du conseil municipal

En exercice : 33

Présents : 30

Nombre de suffrages exprimés : 33

Le **vendredi 27 novembre 2020** à 17h00 le conseil municipal légalement convoqué, s'est réuni en séance publique dans la salle du conseil au 1^{er} étage de la communauté de communes du Briançonnais, sous la présidence du Maire, **Monsieur Arnaud MURGIA**.

Étaient Présents :

Richard NUSSBAUM, Catherine VALDENNAIRE, Éric PEYTHIEU, Annie ASTIER-CONVERSE, Christian JULLIEN, Émilie DESMOULINS, Jean-Marc CHIAPPONI, Élisabeth FAURE, André MARTIN, Claire BARNÉOUD, Michèle SKRIPNIKOFF, Patrick MICHEL, Corinne ASCHETTINO, Christian FERRUS, Corinne FAURE-BRAC, René MICHEL, Brigitte LASSERRE, Christophe OSTI, Monique OLLAGNIER, Renaud PONS, Marie SOUBRANE, Hervé BOULAIS, Yoann LAGIER, Maryse XAUSA FRANÇOIS, Natalia SERTOOUR, Solange MICHEL, Thomas SCHWARZ, Aurélie POYAU, Francine DAERDEN.

Étaient représentés :

Sandrine CORDIER donne pouvoir à VALDENNAIRE Catherine ;
Florian DAZIN donne pouvoir à Thomas SCHWARZ ;
Gabriel LÉON donne pouvoir à Aurélie POYAU ;

Absents excusés :

Sandrine CORDIER, Florian DAZIN, Gabriel LÉON.

Secrétaire de séance : Émilie DESMOULINS

Rapporteur : Jean-Marc CHIAPPONI

La commune de Briançon, en vertu de sa compétence relative à la création, l'entretien et la gestion de la voirie, va poursuivre dès octobre prochain la réfection des réseaux et l'aménagement de l'Avenue Adrien Daurelle -Tranche 1. Cette première tranche de travaux concernera la section comprise entre l'Avenue du Professeur Forgues (RN 94) jusqu'au centre funéraire.

Dans un objectif d'amélioration de la sécurité, de l'efficacité énergétique et de l'esthétique, il a été décidé de remplacer tous les équipements d'éclairage public et d'enfourir le réseau actuellement aérien.

Les poteaux béton supportant également le réseau électrique basse tension, il est nécessaire d'enfourir également et simultanément ce réseau, dont E.D.S.B. est concessionnaire.

Le coût de cette opération pour cette première tranche s'élève à 38 222,07 € H.T.

Il convient donc de signer une convention avec E.D.S.B. afin de définir les conditions dans lesquelles ces travaux seront réalisés.

La convention est annexée ci-après à la délibération.

Ceci exposé, après en avoir délibéré, le conseil municipal décide :

- D'approuver les termes de la convention jointe en annexe ;
- D'autoriser Monsieur le Maire, ou, en cas d'empêchement, un adjoint ou un conseiller municipal délégué à signer, au nom et pour le compte de la commune, la convention annexée à la présente délibération ainsi que toute pièce de nature administrative, technique ou financière nécessaire à l'exécution de la présente délibération.

POUR : 33

CONTRE : 0

ABSTENTION : 0

NE PREND PAS PART AU VOTE : 0

Et les membres présents ont signé au registre après lecture.

TRAVAUX 2 DEL 2020.11.27/153

PUBLIÉ LE **07 DEC. 2020**

POUR EXTRAIT CERTIFIÉ CONFORME.


Le Maire,
Arnaud MURGIA





Devis

Client : E0587
N° pièce : CC2000022
Date pièce : 12/02/2020
Montant net : 45 866,48 EU

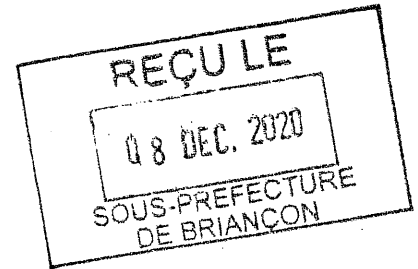

Référence : DV2000020
Interlocuteur : JOUBERJEAN Julien
Tél: +33492215165
Courriel : julien.jouberjean@edsb.fr
Devis demandé le : 12/02/2020
Chantier : ENFOUISSEMENT PARTIE BASSE A
AVENUE ADRIEN DAURELLE
PARTIE BASSE
05100 BRIANÇON
Designation : ENFOUISSEMENT BT ET EP PARTIE
BASSE AVENUE ADRIEN DAURELLE
Mairie de BRIANÇON
1 Rue Aspirant Jan
05100 BRIANÇON
FRANCE
Briançon, le 13/02/2020

Observation : Devise: EUR Page: 1

Sont à votre charge
- la pose des socles fournis par EDSB en limite de votre propriété, ainsi que le scellement de sa protection le cas échéant.
- la confection des tranchées, la pose des fourreaux diam : 110 ou 90, profondeur 90cm muni d'un grillage avertisseur 20cm au-dessus, suivant plan article 2.

Ce devis est valable sous réserve du passage des câbles dans les fourreaux.
Ce devis est valable sous réserve de l'obtention des autorisations de passage nécessaires.

Article	Désignation	Qté	Unité	Prix brut	Rabais	Prix net	Montant HT	TVA
DIVERS20	ENFOUISSEMENT BT SUIVANT S1000 CI-JOINTE	1,0000	UN	29 506,10		29 506,10	29 506,10	TN
DIVERS20	ENFOUISSEMENT EP SUIVANT S1000 CI-JOINTE	1,0000	UN	8 715,97		8 715,97	8 715,97	TN
	<i>Sous-total</i>						38 222,07	

TVA	Base	Taux	Montant TVA
TN	38 222,07	20,00	7 644,41

Taux de majoration/minoration	0,00 %
Montant HT à la charge du client	38 222,07 EUR
Montant TVA	7 644,41 EUR
Montant TTC	45 866,48 EUR
A régler avant travaux	*0,00**** EUR

Comment régler votre acompte ?

Par chèque bancaire
Par carte bancaire (à nos bureaux ou par téléphone au 04.92.21.51.51)
Par virement bancaire sur le compte :

BPA IBAN : FR7616807001343245035021074
BIC : CCBPFRPPGRE

Pour tout règlement, rappeler les références ci-dessous :
DV2000020 / E0587

La validité de ce devis gratuit est de 6 mois après la date d'émission.


UN EXEMPLAIRE A CONSERVER,
ET UN EXEMPLAIRE A NOUS RETOURNER SIGNE

A _____, le _____

Signature précédée de la mention "lu et accepté"

Nom : _____ Prénom : _____

Reseau complet EDSB
Extrait cadastral

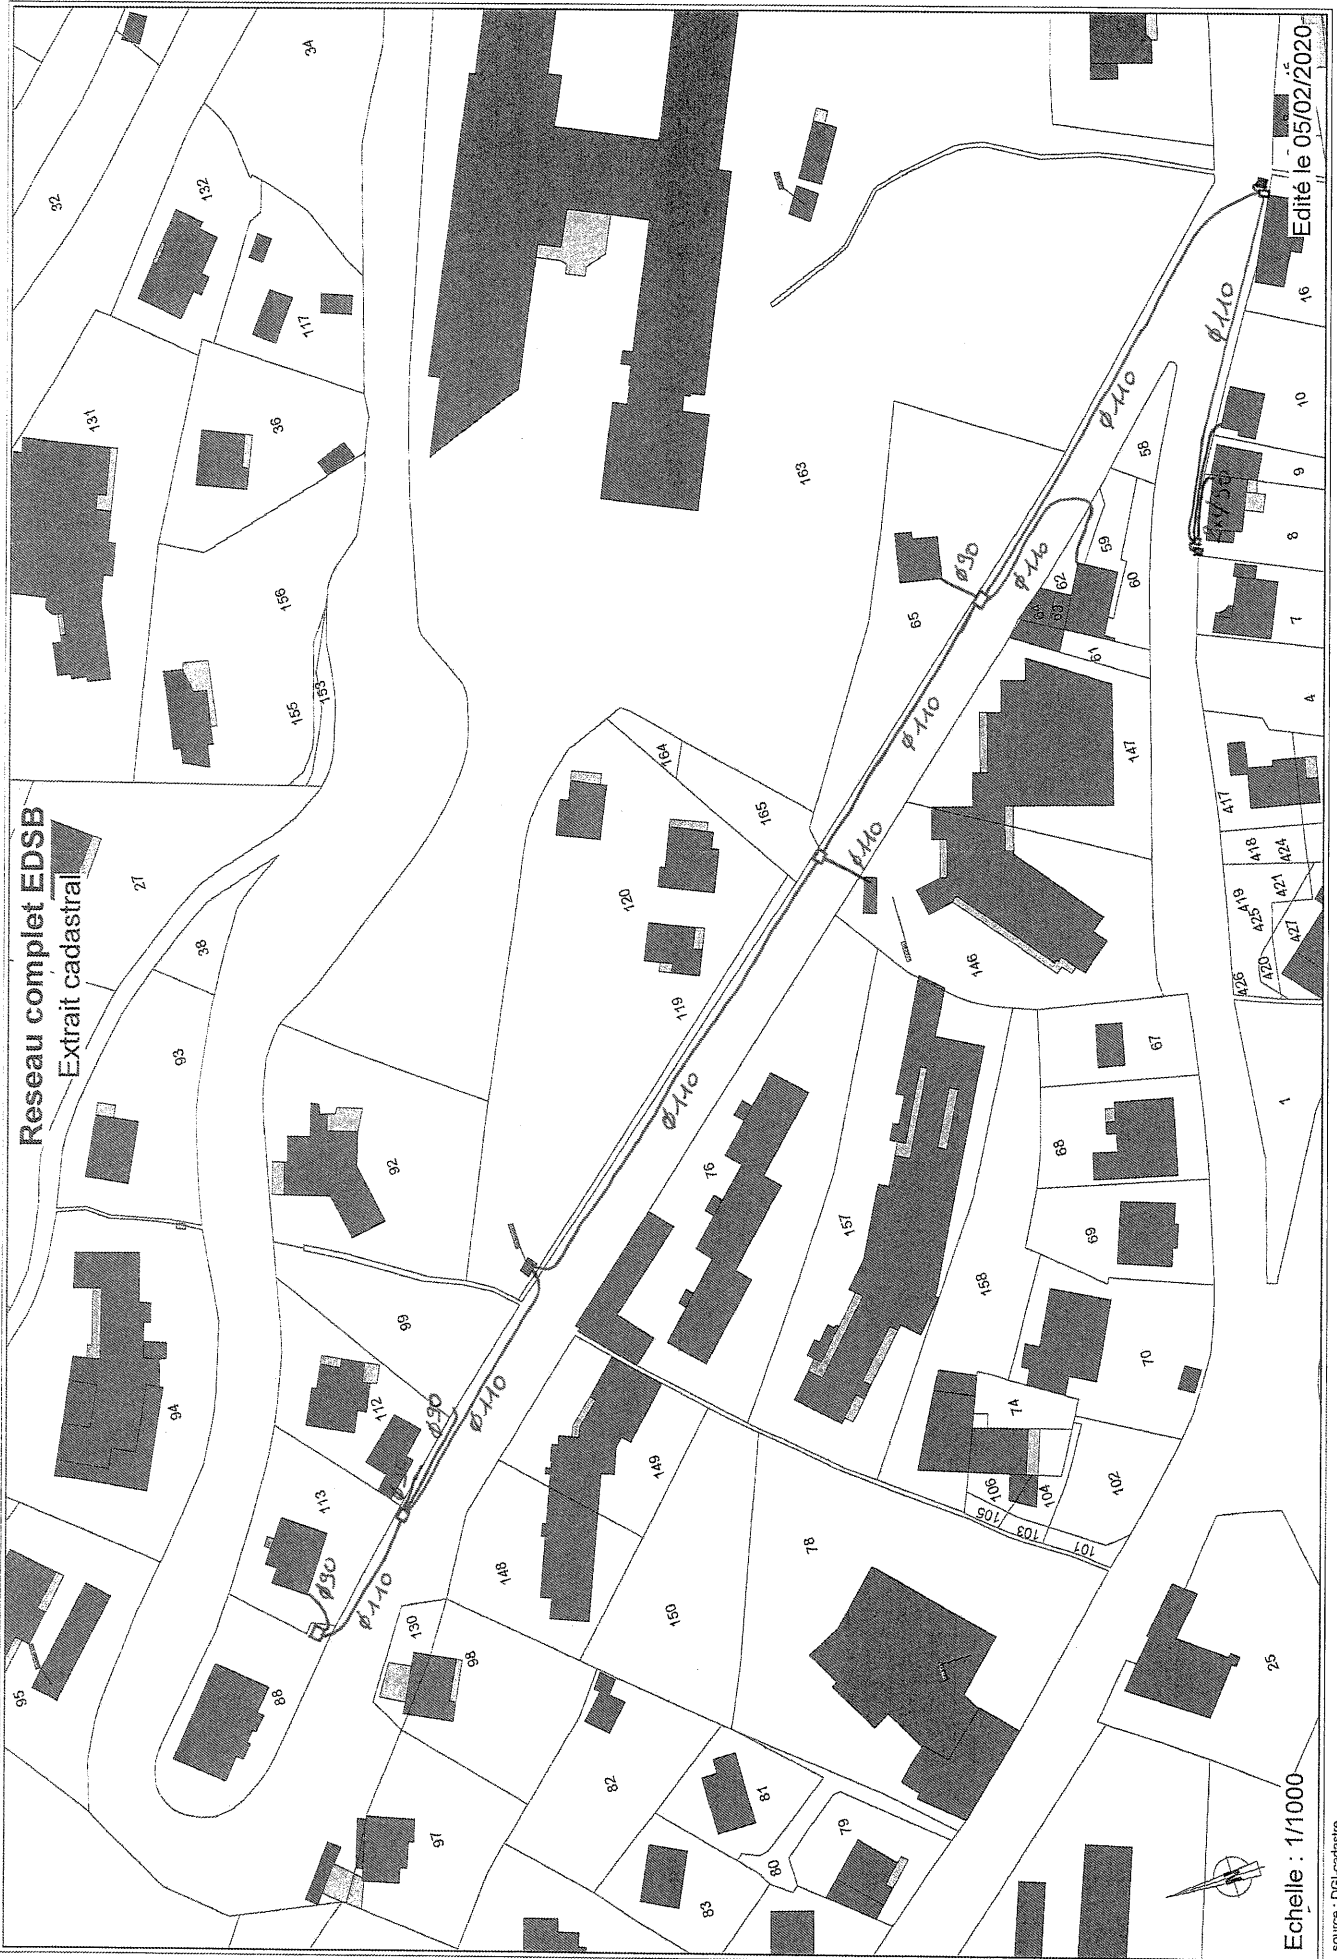


Echelle : 1/1000

source : DGI-cadastre

Edité le 05/02/2020

Ce document ne constitue pas de preuve de la propriété de biens

EP : TPC de Ø63

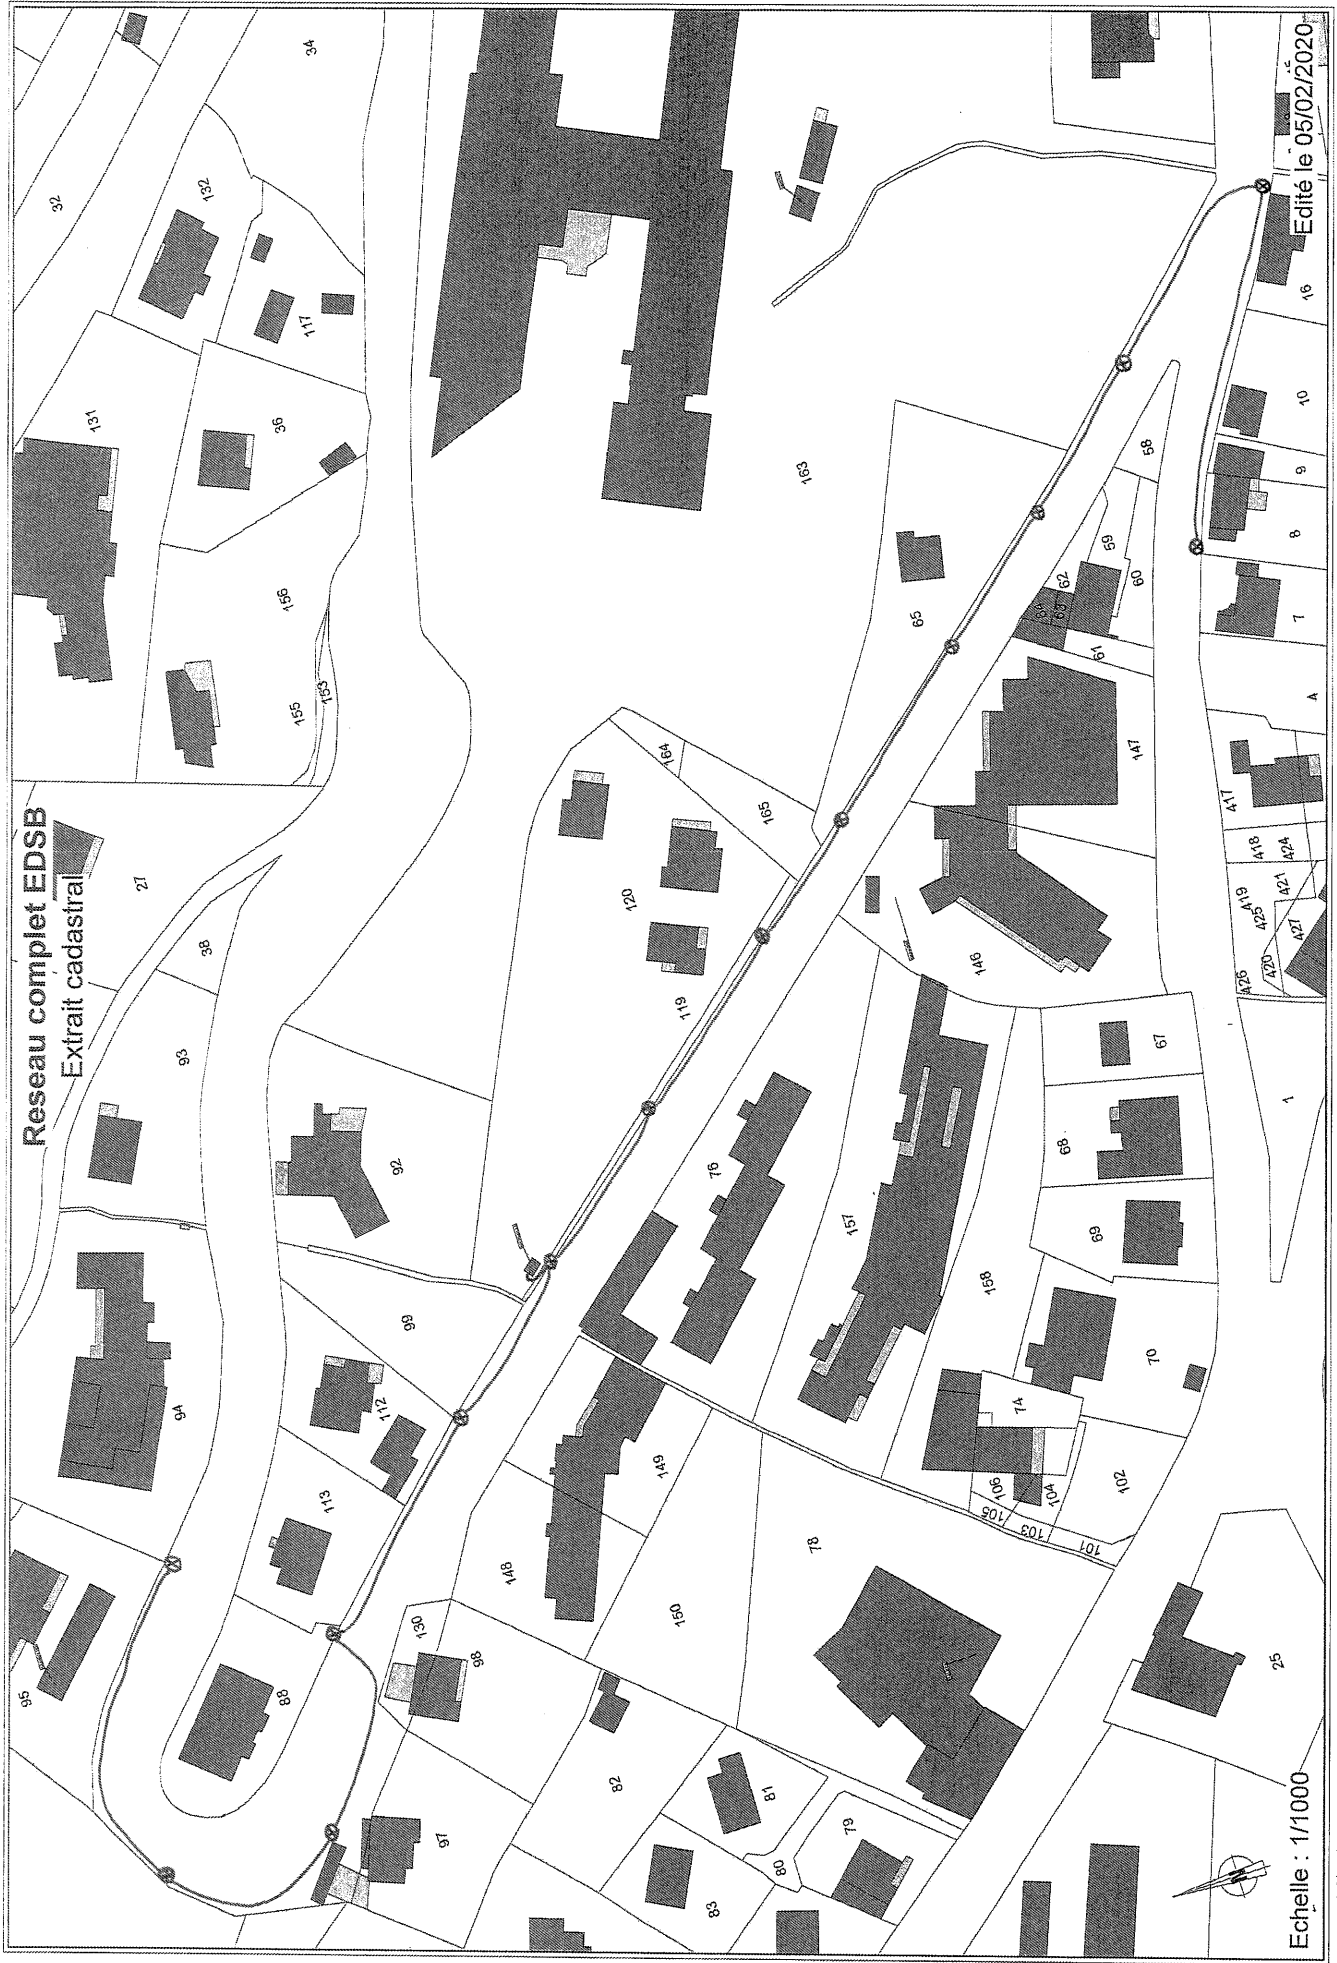

Reseau complet EDSB
Extrait cadastral

Echelle : 1/1000



sources : DGI-cadastr

Edité le 05/02/2020

Ce document ne constitue pas de preuve de la propriété de biens

